


Erneuerungskonzept

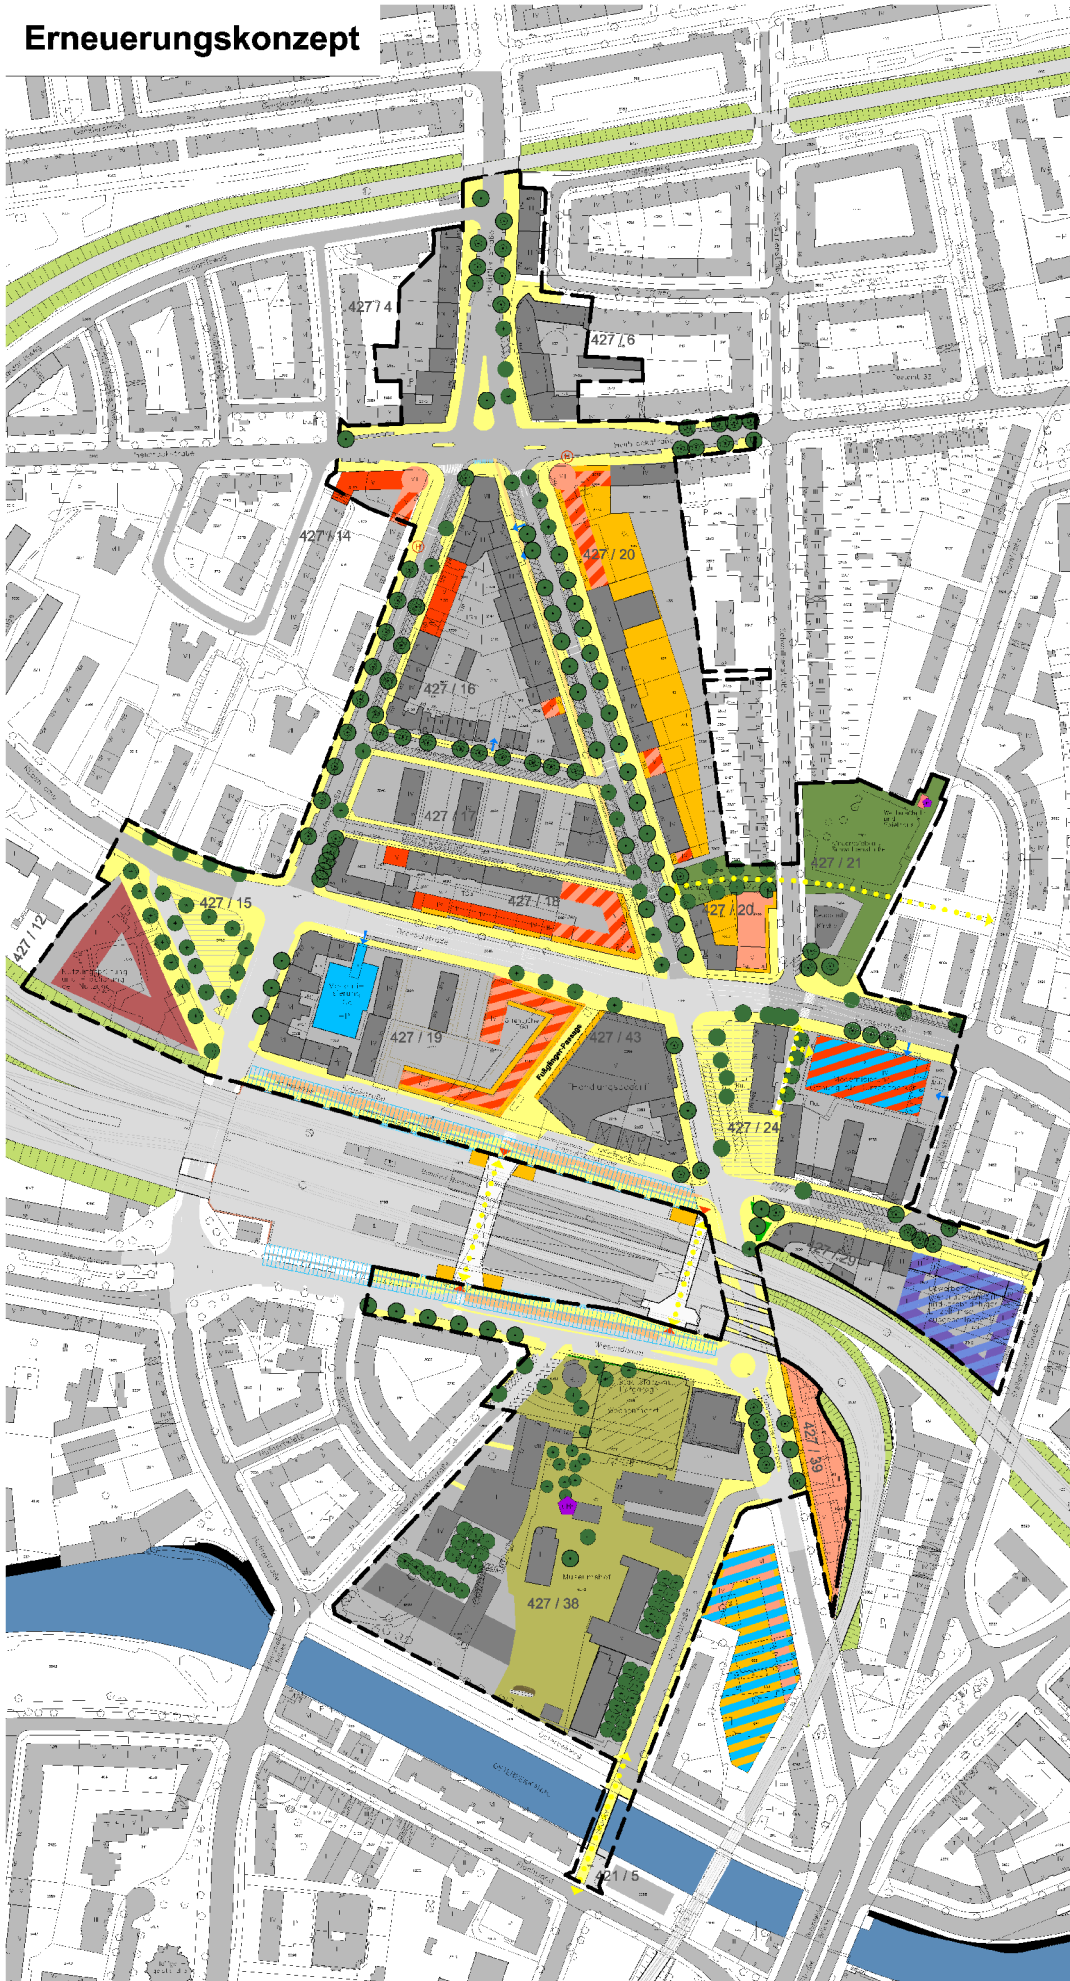

Legende

Gebäude und Nutzung

- | | | | |
|--|--|--|---|
| | Neubau Wohnen | | Einzelhandl. im EG / Wohnen im OG |
| | Neubau Einzelhandl. | | Einzelhandl. im EG / Dienstleistung im OG |
| | Neubau Dienstleistung Büro, Praxis | | Einzelhandl. im EG / Dienstleistung und / oder Wohnen im OG |
| | Neubau Gewerbe | | Umbau Parkhaus mit Neubau, Wohnen und / oder Dienstleistung |
| | Nutzungserfüllung | | temporäre Parkplätze |
| | Neubau Gemeindefest | | Neubau, Gewerbe und Wohnen |
| | Modernisierung / Einbau Parkhaus / Querlängsgarage | | |
| | Erhalt des Gebäudebestandes und der Nutzung | | |

Verkehr


- | | |
|--|--|
| | Geochesplatz |
| | Fläche für Einbauten KfZ-Wohnen |
| | Umgestaltung Straßenverkehrsfläche |
| | Fläche für Einbauten KfZ-Wohnen: Offensivere Parkstände |
| | Neubau Tiefgarage |
| | Fläche für Fußgänger und Radfahrer (öffentlich zugänglich) |
| | Wichtige Fußwegverbindungen |
| | Tafel / Zufahrt |
| | Fahrradstraße |
| | Neugestaltung Behinderteneingang |
| | Überdeckung Bussteig |
| | Busausfallbereich |

Grün- und Freizeitanlagen

- | | |
|--|---|
| | Neugestaltung von Freizeitanlagen |
| | Neugestaltung von öffentlichen Freizeitanlagen, Museumsquartier |
| | Neugestaltung von öffentlichen Grünflächen |
| | private Grün- und Freizeitanlagen |
| | Stadlerbaum, Neupflanzung |
| | Stadlerbaum, Erhalt |

Abgrenzungen

- | | |
|--|-------------------------------|
| | Grenze des Sanierungsgebietes |
|--|-------------------------------|

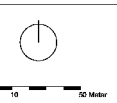

Freie- und Hansestadt Hamburg,
Bezirksamt Hamburg-Nord

Sanierungsgebiet
Barmbek-Nord S1, Fuhlsbüttler Straße

Erneuerungskonzept
Fortschreibung